


ALAGSORI ALAPRAJZ M 1:100

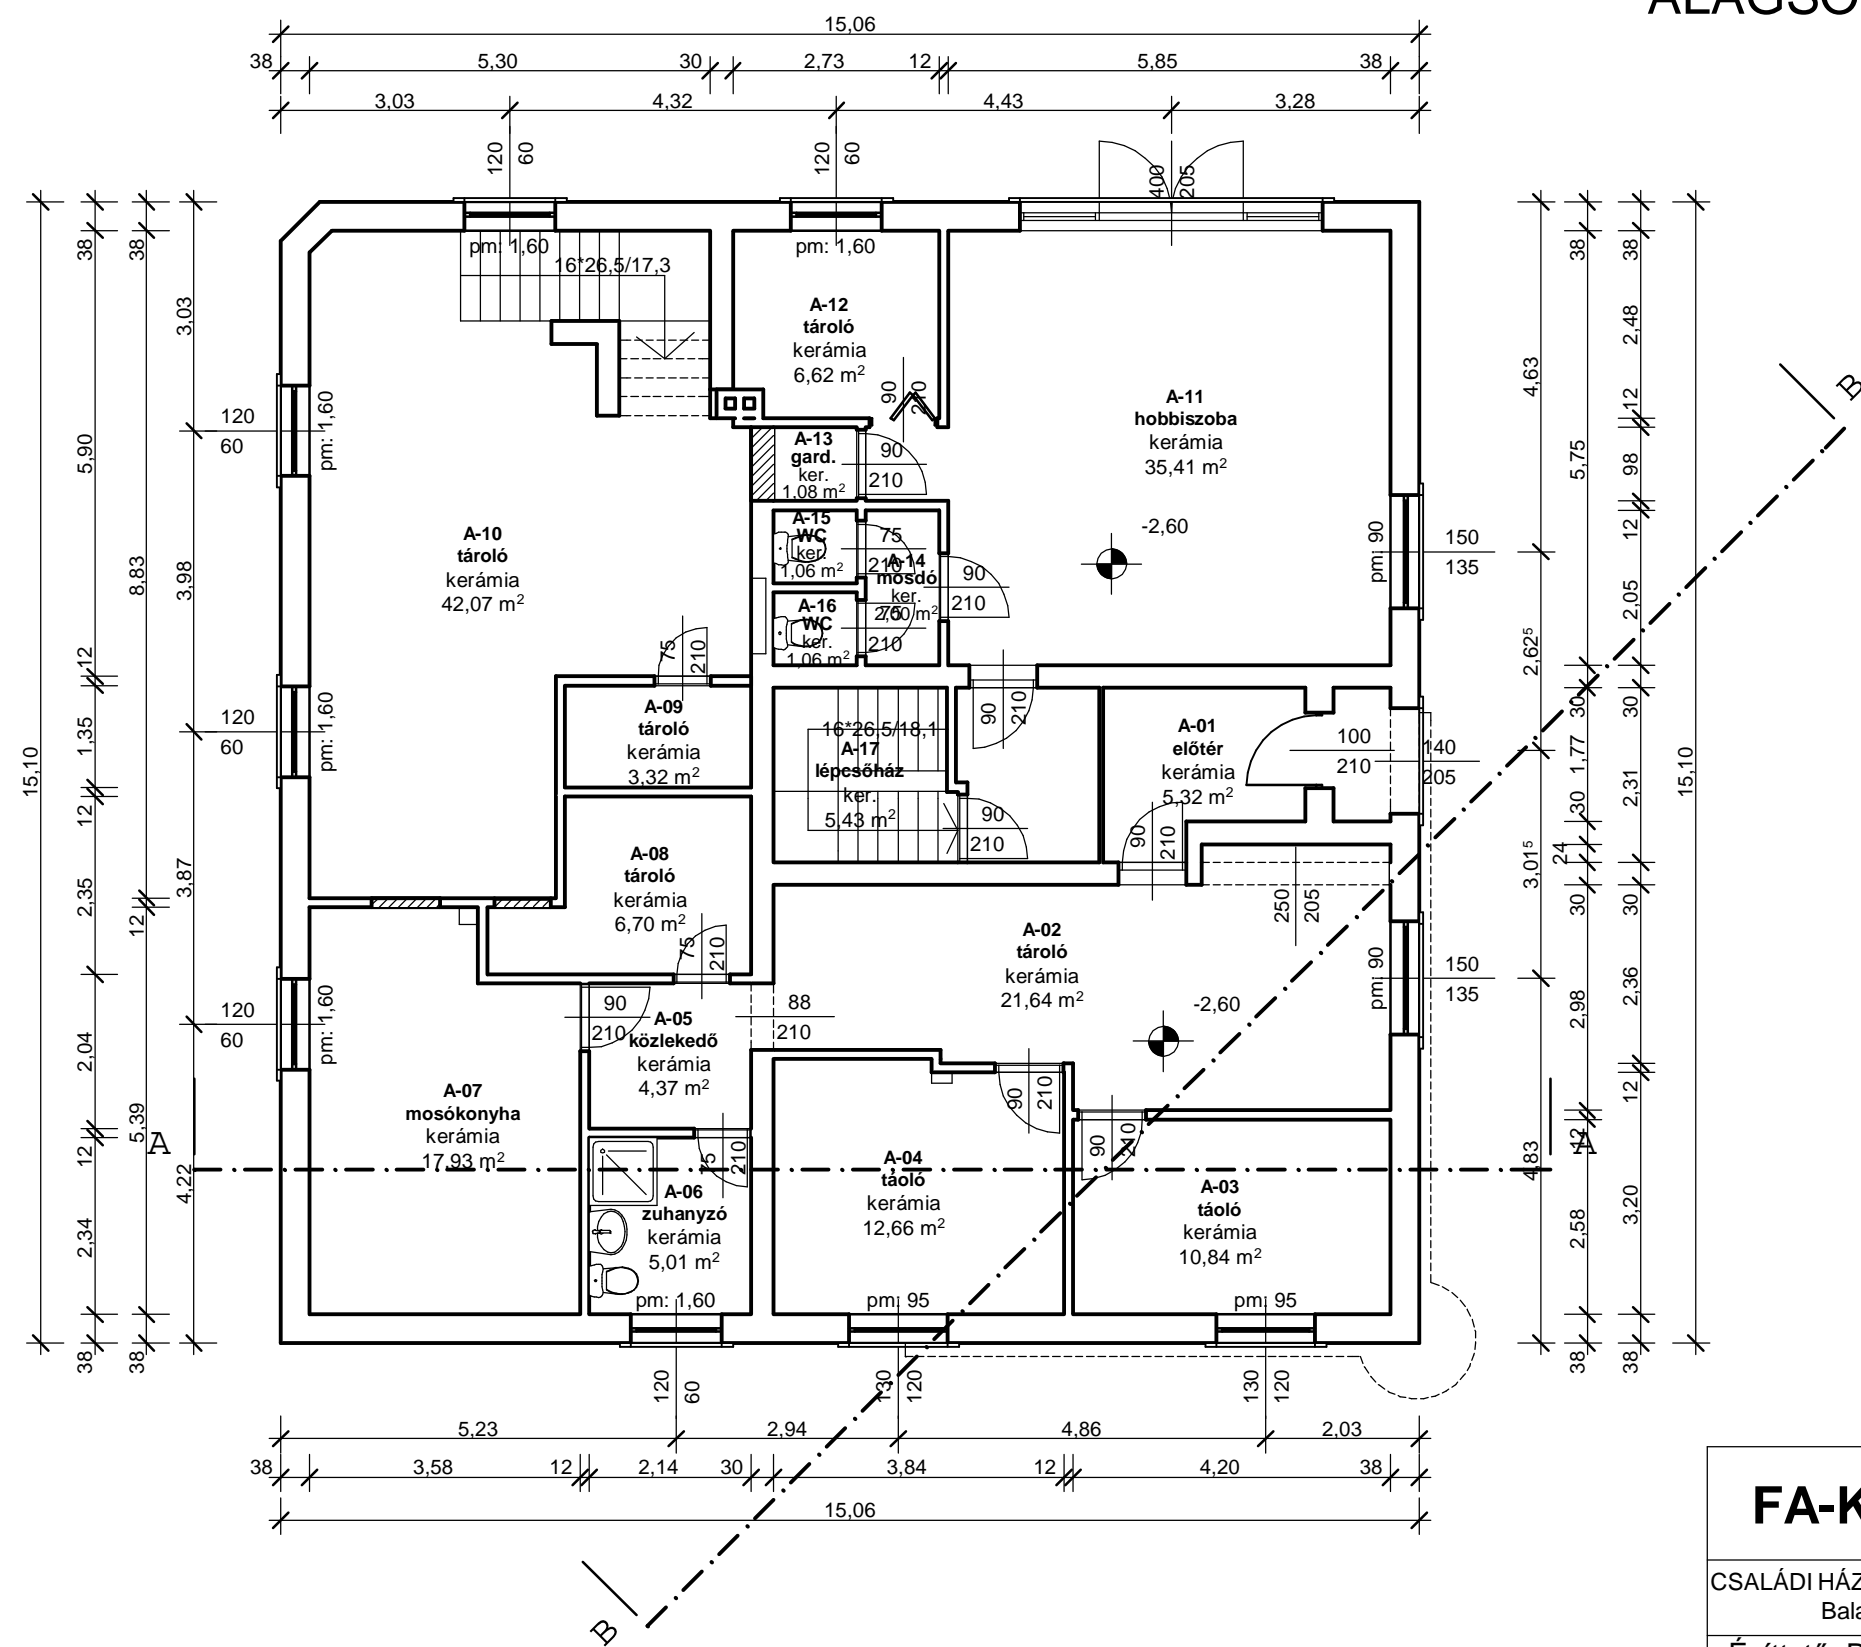

FA-KO TERV KFT	8230 Balatonfüred Lóczy L. u. 74. 87/481-377	Törzsszám: 4/2009
CSALÁDI HÁZ ÁTALAKÍTÁS, BŐVÍTÉS ÖTLAKÁSOS TÁRSASHÁZZÁ Balatonfüred, Vadvirág u. 11., hrsz:3784/6		E-2
Építető: Papp Sándor és Papp Sándorné Balatonfüred, Vadvirág u. 11.		engedélyezési terv
Rajz megnevezése:	ALAGSORI ALAPRAJZ	Méretarány: M 1:100
Felelős tervező: Szabó Zoltán E1-19-0100	Közreműködő tervező: Fabacsoviczné Kovács Krisztina E3-19-0141	Statikus: Molnár Tibor T-T 19-0267/2009
		Készült: 2009 szeptember