


FÖLDSZINTI ALAPRAJZ M 1:100

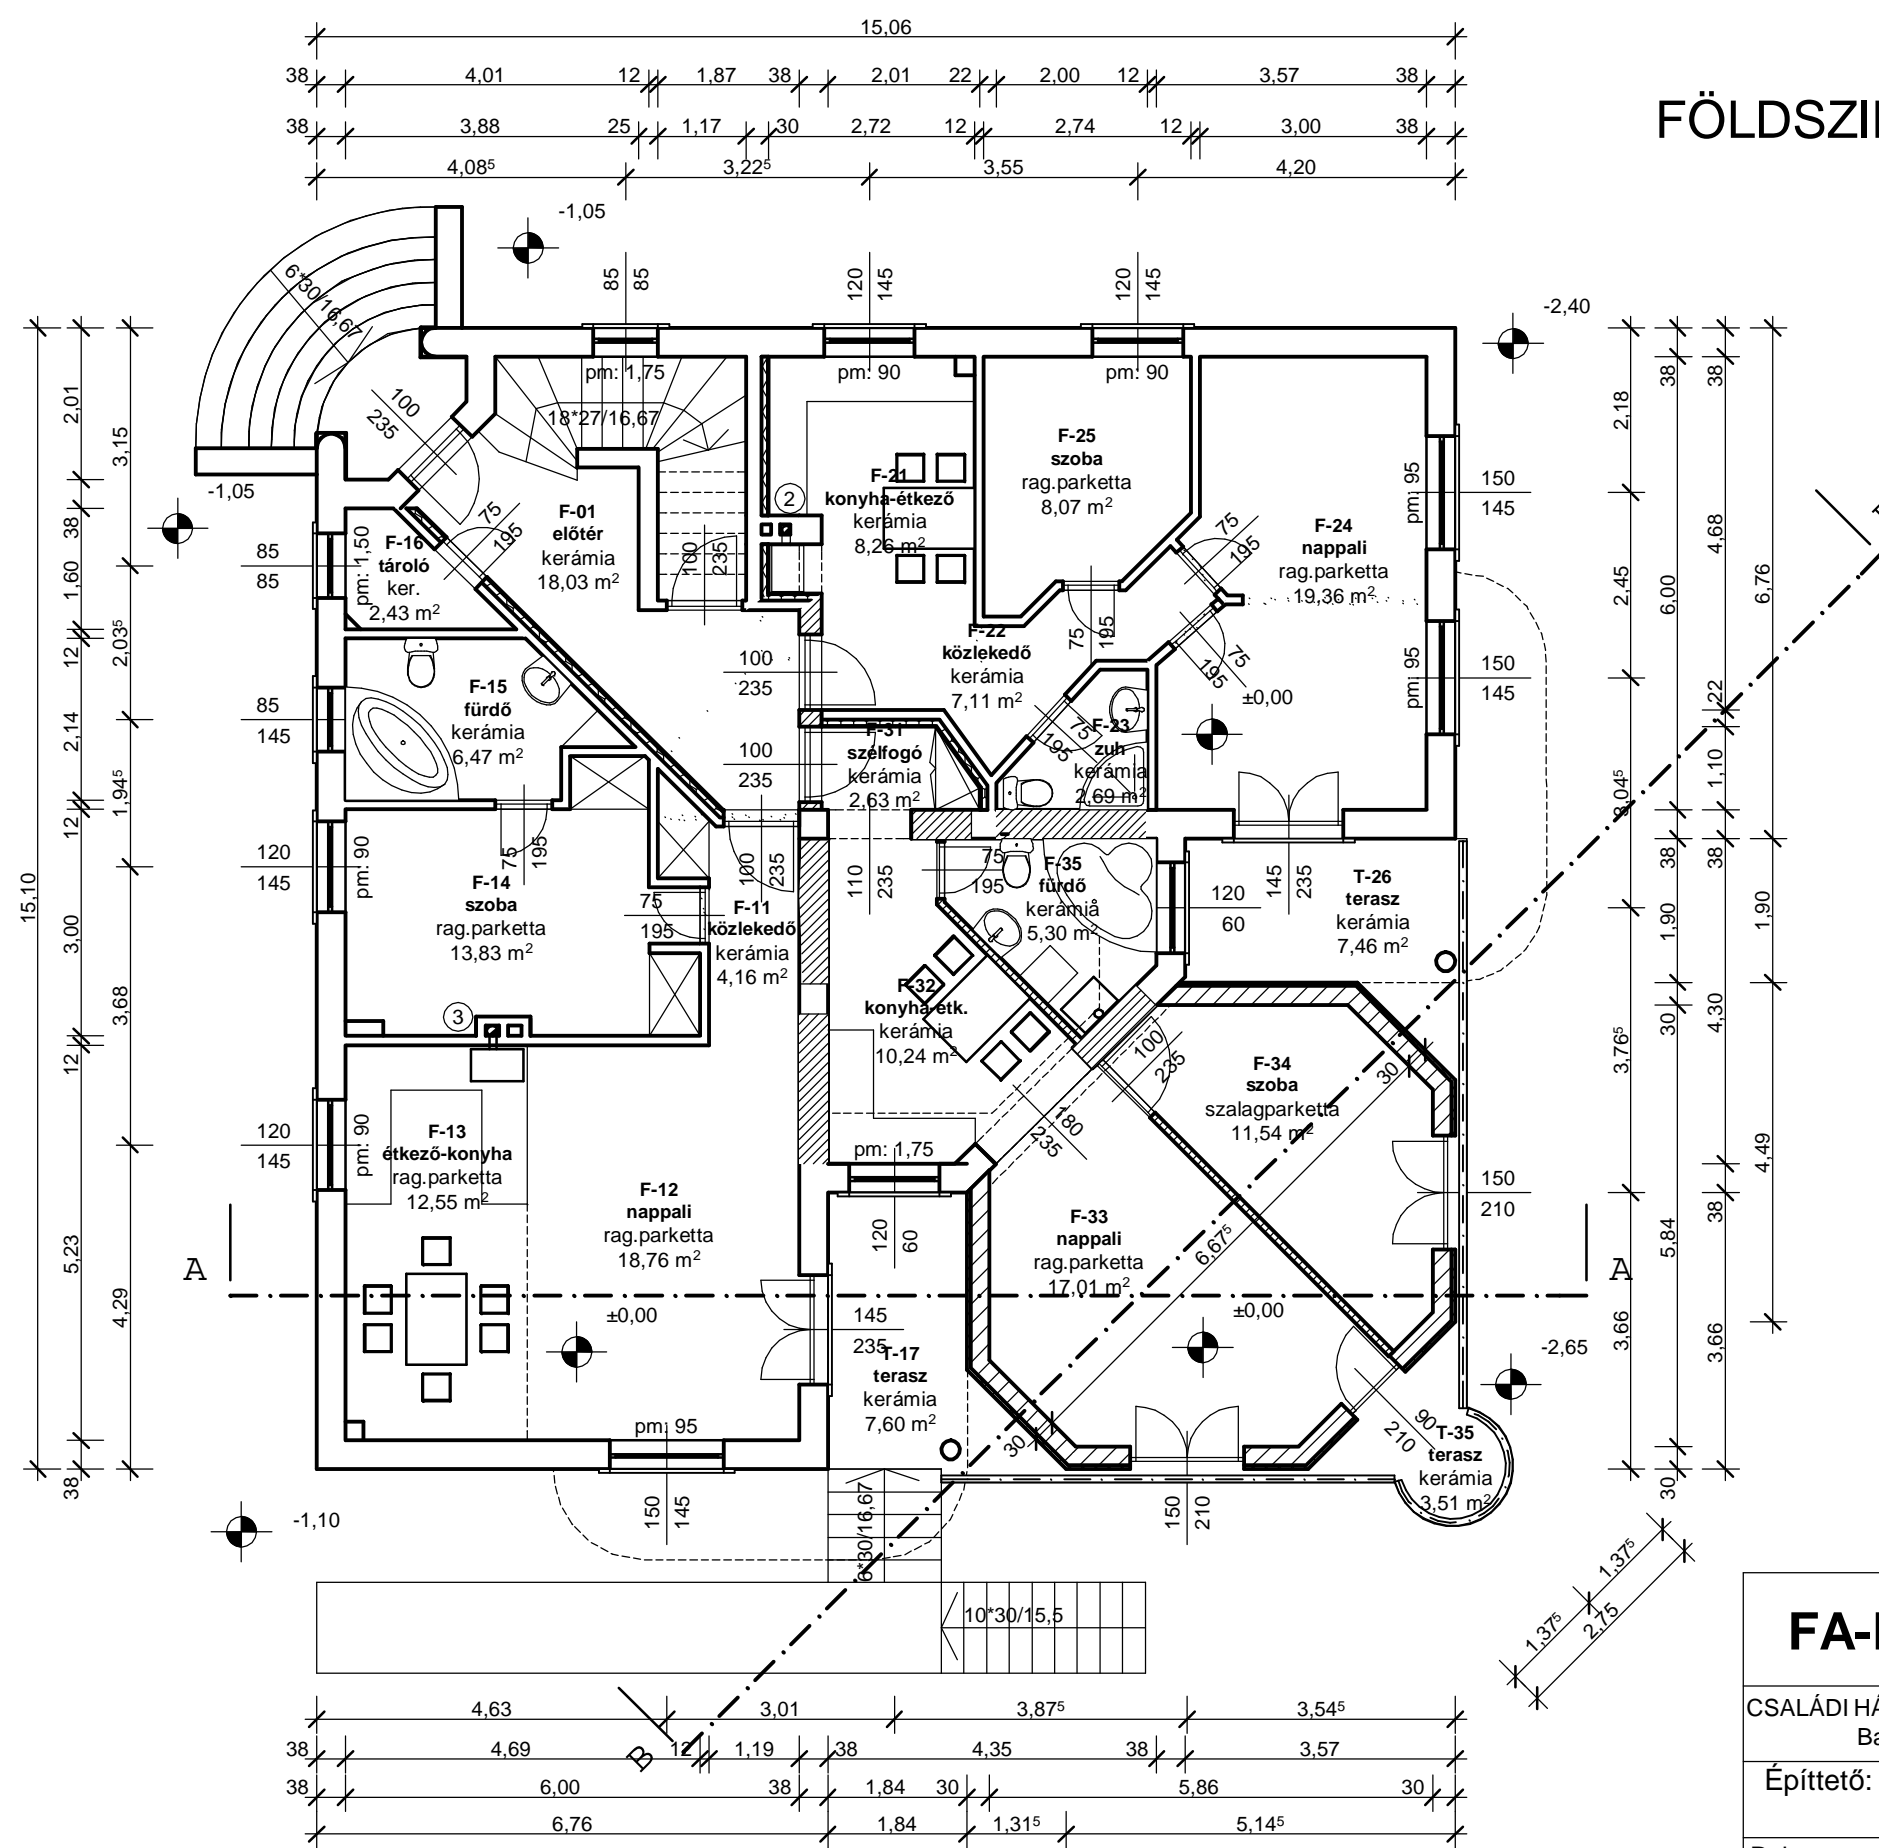

FA-KO TERV KFT		8230 Balatonfüred Lóczy L. u. 74. 87/481-377	Törzsszám: 4/2009
CSALÁDI HÁZ ÁTALAKÍTÁS, BŐVÍTÉS ÖTLAKÁSOS TÁRSASHÁZZÁ Balatonfüred, Vadvirág u. 11., hrsz:3784/6			E-3
Építető: Papp Sándor és Papp Sándorné Balatonfüred, Vadvirág u. 11.			engedélyezési terv
Rajz megnevezése: FÖLDSZINTI ALAPRAJZ		Méretarány: M 1:100	
Felelős tervező: Szabó Zoltán E1-19-0100	Közreműködő tervező: Fabacsoviczné Kovács Krisztina E3-19-0141	Statikus: Molnár Tibor T-T 19-0267/2009	Készült: 2009 szeptember